

ΕΦΗΜΕΡΙΣ ΤΗΣ ΚΥΒΕΡΝΗΣΕΩΣ
ΤΗΣ ΕΛΛΗΝΙΚΗΣ ΔΗΜΟΚΡΑΤΙΑΣ

ΑΘΗΝΑ 28 ΑΥΓΟΥΣΤΟΥ 1990	ΤΕΥΧΟΣ ΤΕΤΑΡΤΟ	ΑΡΙΘΜΟΣ ΦΥΛΛΟΥ 450

ΠΕΡΙΕΧΟΜΕΝΑ

ΑΝΑΔΑΣΩΣΕΙΣ
ΑΠΟΦΑΣΕΙΣ

ΑΠΑΛΛΟΤΡΙΩΣΕΙΣ
ΑΠΟΦΑΣΕΙΣ

ΠΟΛΕΟΔΟΜΙΑ
ΑΠΟΦΑΣΕΙΣ

ΑΝΑΔΑΣΩΣΕΙΣ
ΑΠΟΦΑΣΕΙΣ

Αριθ. 1418 (1)

Κήρυξη αναδασωτέας έκτασης 4,00 στρ. στη θέση Σαρακίνικο περιφ. Κοινότητας Λαύχου Νομού Μαγνησίας.

Ο ΝΟΜΑΡΧΗΣ ΜΑΓΝΗΣΙΑΣ

Έχοντας υπόψη:

1. Τις διατάξεις του Ν. 3200/55 «περί διοικητικής αποκέντρωσης», όπως τροποποιήθηκε και συμπληρώθηκε μεταγενέστερα με το Ν.Δ. 532/70.

2. Τις διατάξεις του άρθρου 117 παρ. 3 του Συντάγματος.

3. Τις διατάξεις του Ν. 998/79 «περί προστασίας των Δασών κ.λπ.» και ειδικότερα:

α) Του άρθρου 41 παρ. 1, β) του άρθρου 38 παρ. 1.

4. Τις διαταγές του Υπουργείου Γεωργίας:

α) 160417/1180/8.7.80, β) 182447/3049/24.9.80.

5. Την 2847/19.6.90 πρόταση του δασαρχείου Βόλου με την οποία προτείνεται κήρυξη της έκτασης που αναφέρεται στο θέμα ως αναδασωτέας.

6. Την 14650/87 απόφαση του Νομάρχη Μαγνησίας με την οποία μας ανέθεσε την αρμοδιότητα να υπογράφουμε τις αποφάσεις κηρύξεως των εκτάσεων ως αναδασωτέων, αποφασίζουμε:

Κηρύσσουμε αναδασωτέα με σκοπό τη διατήρηση του χαρακτήρα της ως δασικής έκτασης και την αποκατάσταση με φυσική αναγέννηση της βλάστησης που εκχερσώθηκε παράνομα τη Κοινοτική δασική έκταση εμβαδού τεσσάρων στρεμμάτων (4,0) που βρίσκεται στη θέση Σαρακίνικο περιφερ. Κοινότητας Λαύχου και προσδιορίζεται από τα στοιχεία Ε Ζ Η Θ Ι Κ Λ Μ Ν Ξ Ο Ε και έχει όρια:

Ανατολικά: Δασική έκταση Κοινότητας Λαύχου.

Δυτικά: Δασική έκταση Κοινότητας Λαύχου.

Βόρεια: Δασική έκταση Κοινότητας Λαύχου.

Νότια: Δασική έκταση Κοινότητας Λαύχου, όπως φαίνεται στο συνημμένο διάγραμμα που αποτελεί αναπόσπαστο μέρος της απόφασης αυτής.


Η απόφαση αυτή να δημοσιευθεί στην Εφημερίδα της Κυβερνήσεως.

Βόλος, 25 Ιουλίου 1990

Με εντολή Νομάρχη
Ο Διευθυντής Δασών
Μ. ΕΦΕΝΤΑΚΗΣ

Τοπογραφικό διάγραμμα εκτάσεως που εκχερσώθηκε από τον Γεώργιο Παπαδόπουλο κ.λ.π. παράνομα. Περιοχή κοινότητας Λαύκου, θέση Σαρακίνικο Τισσαίου όρους, έκτασης 4 στρέμμ. (Ανήκει στην [illegible] Απόφαση Ν. Μαγνησίας)

ΚΛΙΜΑΚΑ 1:5000

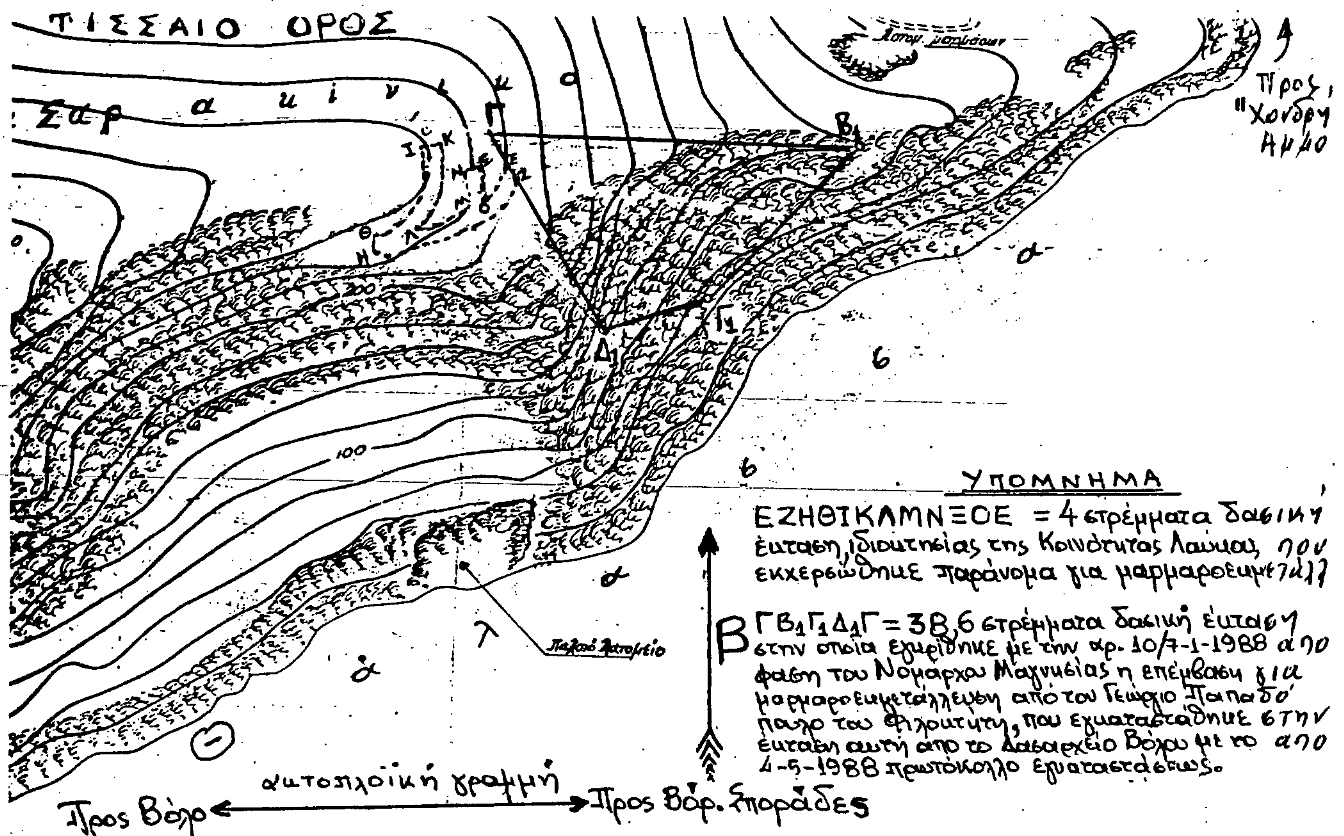

Βόλος 15-6-1990	ΘΕΩΡΗΘΗΚΕ	ΘΕΩΡΗΘΗΚΕ
Ο Συντάξας	Βόλος -6-1990	Βόλος -7-1990
	Ο Δασάρχης	Ο Δ/ντής Δασών
Κων. Σακελλαρίου	Ε. Σταθαράκος	Μ. Εφεντάκης
Δασολ. με Α' βαθμό	Δασ. με Α' βαθμό	Δασ. με Α' βαθμό

Αριθ. 922 (2)

Κήρυξη αναδασωτέας έκτασης 13,350 στρεμμάτων στη θέση «Χάνταλι ή Λιθαρόλακκα» Δήμου Φιλιατρών Νομού Μεσσηνίας.

Ο ΝΟΜΑΡΧΗΣ ΜΕΣΣΗΝΙΑΣ

Έχοντας υπόψη:

1. Τις διατάξεις του Ν. 3200/55 περί διοικητικής αποκεντρώσεως, όπως τροποποιήθηκε και συμπληρώθηκε με το Ν.Δ. 532/70.

2. Τις διατάξεις του άρθρου 117 παρ. 3 του Συντάγματος.

3. Τις διατάξεις του Ν. 998/79 «περί προστασίας των Δασών κ.λπ.» και ειδικότερα:

α) του άρθρου 41 παρ. 1, β) του άρθρου 38 παρ. 1,

4. Τις διαταγές του Υπουργείου Γεωργίας:

α) 160417/1180/8.7.80, β) 182447/3049/24.9.80

5. Την 1398/30.4.90 πρόταση του δασαρχείου Κυπαρισσίας περί κηρύξεως αναδασωτέας, της αναφερομένης στο θέμα έκτασης, αποφασίζουμε:

Κηρύσσουμε αναδασωτέα με σκοπό την προστασία για την επαναδημιουργία της δασικής βλάστησης που καταστράφηκε από παράνομη εκχέρσωση από 1.3.89 μέχρι 31.3.1989 την δημόσια δασική έκταση, εμβαδού δέκα τριών στρεμμάτων και τριακοσίων πενήντα τετραγωνικών μέτρων που βρίσκεται στη θέση «Χάνταλι ή Λιθαρόλακκα» Δήμου Φιλιατρών Ν. Μεσσηνίας προσδιορίζεται από τα στοιχεία 1ον Τμήμα Α.Β.Γ...Λ.Μ.Α. 2ον Τμήμα Ν.Ξ.Ο....Χ.Ψ.Ν. & 3ον Τμήμα Ω.Α.'-Β'...Δ'Ε'Ω και έχει όρια:

1ον Τμήμα:

Ανατολικά: Αγρό – ελαιόκτημα Θεοδώρου Γιαννίκου.

Δυτικά: Ελαιόκτημα Θεοδώρου Γιαννίκου.

Βόρεια: Ελαιόκτημα Θεοδώρου Γιαννίκου.

Νότια: Δημόσια δασική έκταση παρανόμως καταληφθείσα από Κων/νο Μαχρυγιάννη και λωρίδα δημ. δασ. εκτάσεως.

2ον Τμήμα:

Ανατολικά: Εγκαταλειμμένο αγρό Θεοδ. Γιαννίκου και δημόσια δασ. έκταση.

Δυτικά: Λωρίδα δημόσιας δασικής έκτασης και δρόμο.

Βόρεια: Δρόμο και δημόσια δασική έκταση.

Νότια: Ελαιόκτημα Θεοδώρου Γιαννίκου.

3ον Τμήμα:

Ανατολικά: Δρόμο.

Δυτικά: Ελαιόκτημα Θεοδ. Γιαννίκου και δημ. δασική έκταση για την οποία ισχύει το αριθ. 3054/25/6.10.81 τελεσίδικο Πρωτόκολλο Διοικ. Αποβολής κατά Ηλία Κοσμόπουλου.

Βόρεια: Ελαιόκτημα Θεοδώρου Γιαννίκου.

Νότια: Δρόμο, όπως φαίνεται στο συνημμένο διάγραμμα που αποτελεί αναπόσπαστο μέρος της απόφασης αυτής.


Προβλέπεται φυσική αναγέννηση της δασικής βλάστησης που καταστράφηκε.


Η απόφαση αυτή να δημοσιευθεί στην Εφημερίδα της Κυβερνήσεως.

Καλαμάτα, 24 Μαΐου 1990

Ο Νομάρχης

ΠΕΤΡΟΣ ΜΠΡΑΪΜΗΣ

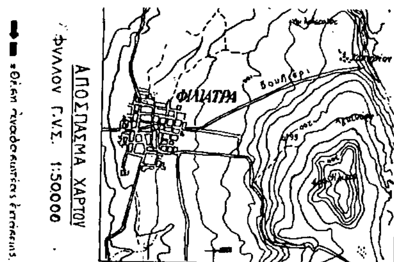

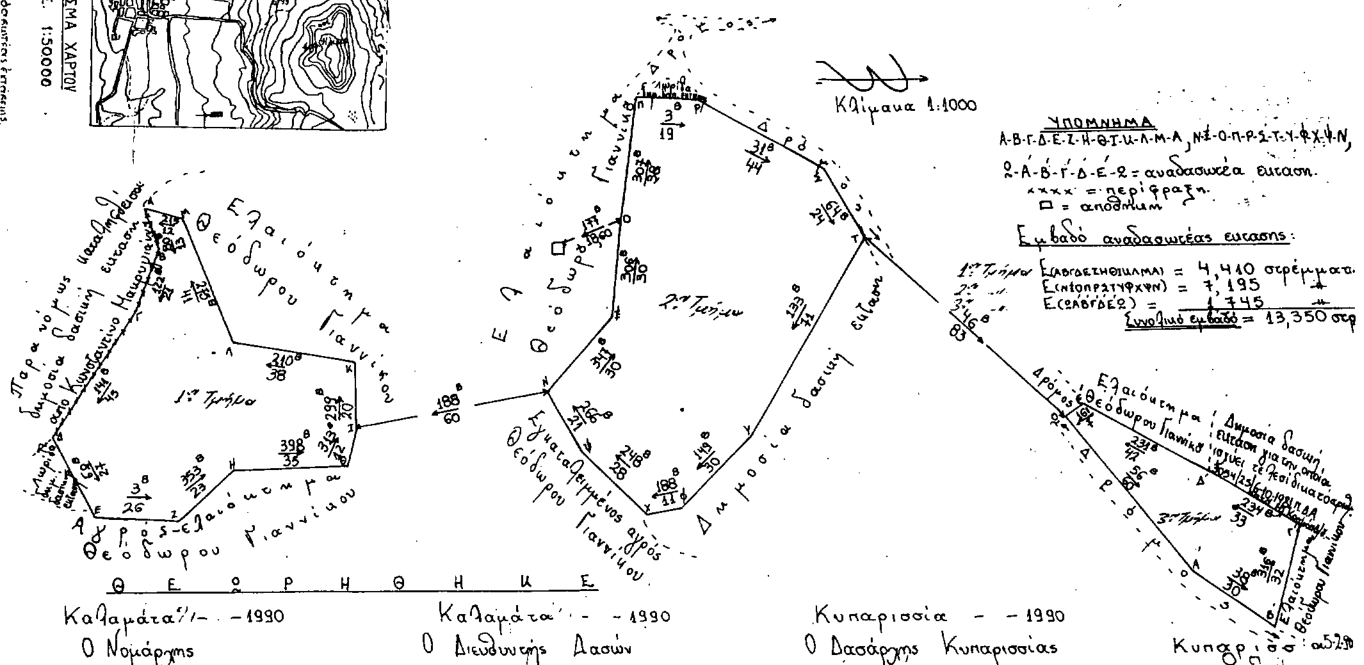

ΑΠΑΛΛΟΤΡΙΩΣΕΙΣ

ΑΠΟΦΑΣΕΙΣ

Αριθ. Τ.Υ. 2517 (3)

Κήρυξη απαλλοτρίωσης εκτάσεως συνολικού εμβαδού 4951, 75 μ^2 για την βελτίωση επικινδύνων στροφών της οδού Άρτας – Κομμένου στο Ν. Άρτας.

Ο ΝΟΜΑΡΧΗΣ ΑΡΤΑΣ

Έχοντας υπόψη:

1. Το κτηματολογικό διάγραμμα και τον κτηματολογικό πίνακα τμημάτων της οδού Άρτας – Κομμένου στις χιλιομετρικές θέσεις με αφετηρία Χ.Θ. 0+000 διασταύρωση οδού Άρτας – Κομμένου με οδό Αλεξ. Ζάρρα, χ.θ. 2+150 έως χ.θ. 2+392,01 χ.θ. 2+820 έως χ.θ. 3+067,05, Χ.Θ. 3+660 έως 3+777,35 χ.θ. 3+860 έως χ.θ. 3+974,43, χ.θ. 5+350 έως 5+514,33 και χ.θ. 7+680 έως χ.θ. 7+962,26.

2. Τις διατάξεις του Ν.Δ. 797/71 «περί αναγκαστικών απαλλοτριώσεων».

3. Τις διατάξεις του άρθρου 2 παρ. 4 του Ν. 653/77.

4. Τις διατάξεις του άρθρου 23 του από 25 Νοεμβρίου 1929 Δ/τος περί κωδικοποιήσεως περί κατασκευής και συντηρήσεως οδών κειμένων διατάξεων, αποφασίζουμε:

α) Κηρύσσουμε λόγω δημοσίας ωφελείας και ειδικώτερα για την βελτίωση επικινδύνων στροφών της οδού Άρτας – Κομμένου, την αναγκαστική απαλλοτρίωση έκτασης 4.951,75 μ^2, όπως αυτή φαίνεται στο κτηματολογικό διάγραμμα και κτηματολογικό πίνακα των παραπάνω τμημάτω, που έχουν συνταχθεί, ελεγχθεί και θεωρηθεί από την Δ.Τ.Υ.Ν. Άρτας.

β) Η παραπάνω απαλλοτρίωση κηρύσσεται υπέρ και με δαπάνες του Δημοσίου σε βάρος των πιστώσεων του έργου ΣΑΝΤ 9029.

γ) Στην έκταση που απαλλοτριώνεται προβάλλουν δικαιώματα οι: Παναγιώτου Σταύρος, Δημόσιο, Νάσης Ανδρέας κ.λπ.

Η απόφαση αυτή να δημοσιευθεί στην Εφημερίδα της Κυβερνήσεως.

Άρτα, 27 Ιουλίου 1990

Ο Νομάρχης
Ε. ΖΑΠΡΙΑΝΟΣ

Αριθ. 1824 (4)

Αναγκαστική απαλλοτρίωση έκτασης για τις ανάγκες του αρδευτικού έργου Μπόϊδα – Μαυρής στην περιοχή Παντάνασσας Ν. Άρτας, θέση Γουμένη, για την κατασκευή του Αντλιοστασίου Αο.

Ο ΝΟΜΑΡΧΗΣ ΑΡΤΑΣ

Έχοντας υπόψη:

1. Το Ν.Δ. 3881/1958 «περί έργων Εγγείων Βελτιώσεων, άρθρο (33) παρ. (1).

2. Το Ν.Δ. 797/1971 «περί αναγκαστικών απαλλοτριώσεων» ή ειδικώτερα το άρθρο (1) παραγρ. (4).

3. Το Ν.Δ. 280/11.1.1974 «περί τροποποίησης του άρθρου (11) του Ν.Δ. 797/71 «περί αναγκαστικών απαλλοτριώσεων».

4. Το Β.Δ. 139/1971 «περί αρμοδιότητας των Νομαρχών προς κήρυξιν αναγκαστικών τινων απαλλοτριώσεων».

5. Το Ν. 674/1977 «περί αναδασμού γης κ.λπ. άρθρο (20) όπως αυτό συμπληρώθηκε με το άρθρο (9) του Ν. 994/12.12.1979.

6. Το Π.Δ. 347/1986 «Μεταβίβαση αρμοδιοτήτων στους Νομάρχες και στις Περιφερειακές αρχές Διανομαρχιακού επιπέδου άρθρο (1) παραγρ. (6) εδάφιο (κγ) και παραγρ. (7) (ε).

7. Την αριθμ. ΓΡ/7751/14.9.81 απόφαση Νομάρχη Πρέβεζας με θέμα: Αναδασμός αγροτικών ιδιοκτησιών των περιλαμβανομένων στην περίμετρο του εγγειοβελτωτικού έργου «όπως αυτή τροποποιήθηκε και συμπληρώθηκε με την αριθμ. Γρ. 2396/1.4.1982 απόφαση Νομάρχη Πρέβεζας και με θέμα «Τροποποίηση της αριθμ. Γρ 7751/14.9.81 απόφασή μας».

8. Την υπ' αριθμ. 132156/204/501/14.7.89 απόφαση Υπουργείου Γεωργίας με την οποία εγκρίνεται η Γενική Διάταξη προτεινομένων έργων, που αφορούν το Τμήμα της μελέτης «Έργο μεταφοράς νερού από τον ποταμό Λούρο για το αρδευτικό έργο Μπόιδα – Μαυρής Ν. Πρέβεζας» στην οποία συμπεριλαμβάνεται και η κατασκευή του αντλιοστασίου Αο.

9. Το γεγονός ότι ο χώρος κατασκευής του αντλιοστασίου Αο βρίσκεται εκτός της περιμέτρου του αρδευτικού έργου Μπόϊδα – Μαυρής και συνεπώς δεν χωρεί αναδασμός αλλά αναγκαστική απαλλοτρίωση η απ' ευθείας εξαγορά την οποία (εξαγορά) δεν αποδέχονται οι ιδιοκτήτες ης έκτασης κατασκευής του αντλιοστασίου με την εξώδικο ένσταση – αίτησή τους από 2.7.90, αποφασίζουμε:

κηρύσσομε την αναγκαστική απαλλοτρίωση, για λόγοςυ Δημόσιας ωφέλειας για την κατασκευή του αρδευτικού έργου Μπόϊδα – Μαυρής και ειδικώτερα για την κατασκευή του Αντλιοστασίου Αο συμπληρωματικής υδροδότησης του έργου από τον ποταμό Λούρο, λόγω εγκατάλειψης της αρχικής πρόβλεψης συμπληρωματικής υδροδότησης από την λίμνη Ζηρό για λόγους περιβαλλοντολογικούς (πτώση στάθμης λίμνης κατά 14 μέτρα που θα επηρέαζε δυσμενέστατα το όλο οικοσύστημα της περιοχής), αγροτικής έκτασης συνολικού εμβαδού 3.593 τ.μ. που βρίσκεται στη θέση Γουμένη κτηματικής περιοχής Παντάνασσας Ν. Άρτας και λεπτομερώς απεικονίζεται στο με κλίμακα 1:200 κτηματολογικό διάγραμμα και τον αντίστοιχο κτηματολογικό πίνακα, που επισυνάπτεται στην παρούσα, τα οποία έχει συντάξει το τμήμα Τ.Μ.Κ. της Περιφερειακής Δ/νσης Εγγείων Βελτιώσεων Ηπείρου και έχει θεωρήσει ο Προϊστάμενος του Τμήματος αυτού ως Προϊστάμενος της Προϊσταμένης Αρχής στις 28.2.90 Αλέξανδρος Παπαδημητρίου Πολιτ. Μηχ/κός.


Στην έκταση που απαλλοτριώνεται προβάλλουν δικαιώματα κυριότητας οι: 1) Λάμπρος Νάστος, 2) Αντώνιος Νάστος, 3) Ζωή Σιαμαντά και 4) Δημήτριος Νάστος ως στον κτηματολογικό πίνακα εμφαίνεται.

Η απαλλοτρίωση κηρύσσεται υπέρ του Δημοσίου και με δαπάνη που θα αντιμετωπισθεί από τις πιστώσεις για έργα του Δημοσίου, αρμοδιότητας Υπουργείου Γεωργίας και ειδικώτερα από τις πιστώσεις του ενάριθμου έργου Δημοσίων Επενδύσεων 8181604 ΣΑΕ 081/1 Αρδευτικά Μπόϊδα – Μαυρής.

Η απόφαση αυτή να δημοσιευθεί στην Εφημερίδα της Κυβερνήσεως.

Ιωάννινα, 31 Ιουλίου 1990

Ο Νομάρχης
ΕΥΑΓΓ. ΖΑΠΡΙΑΝΟΣ

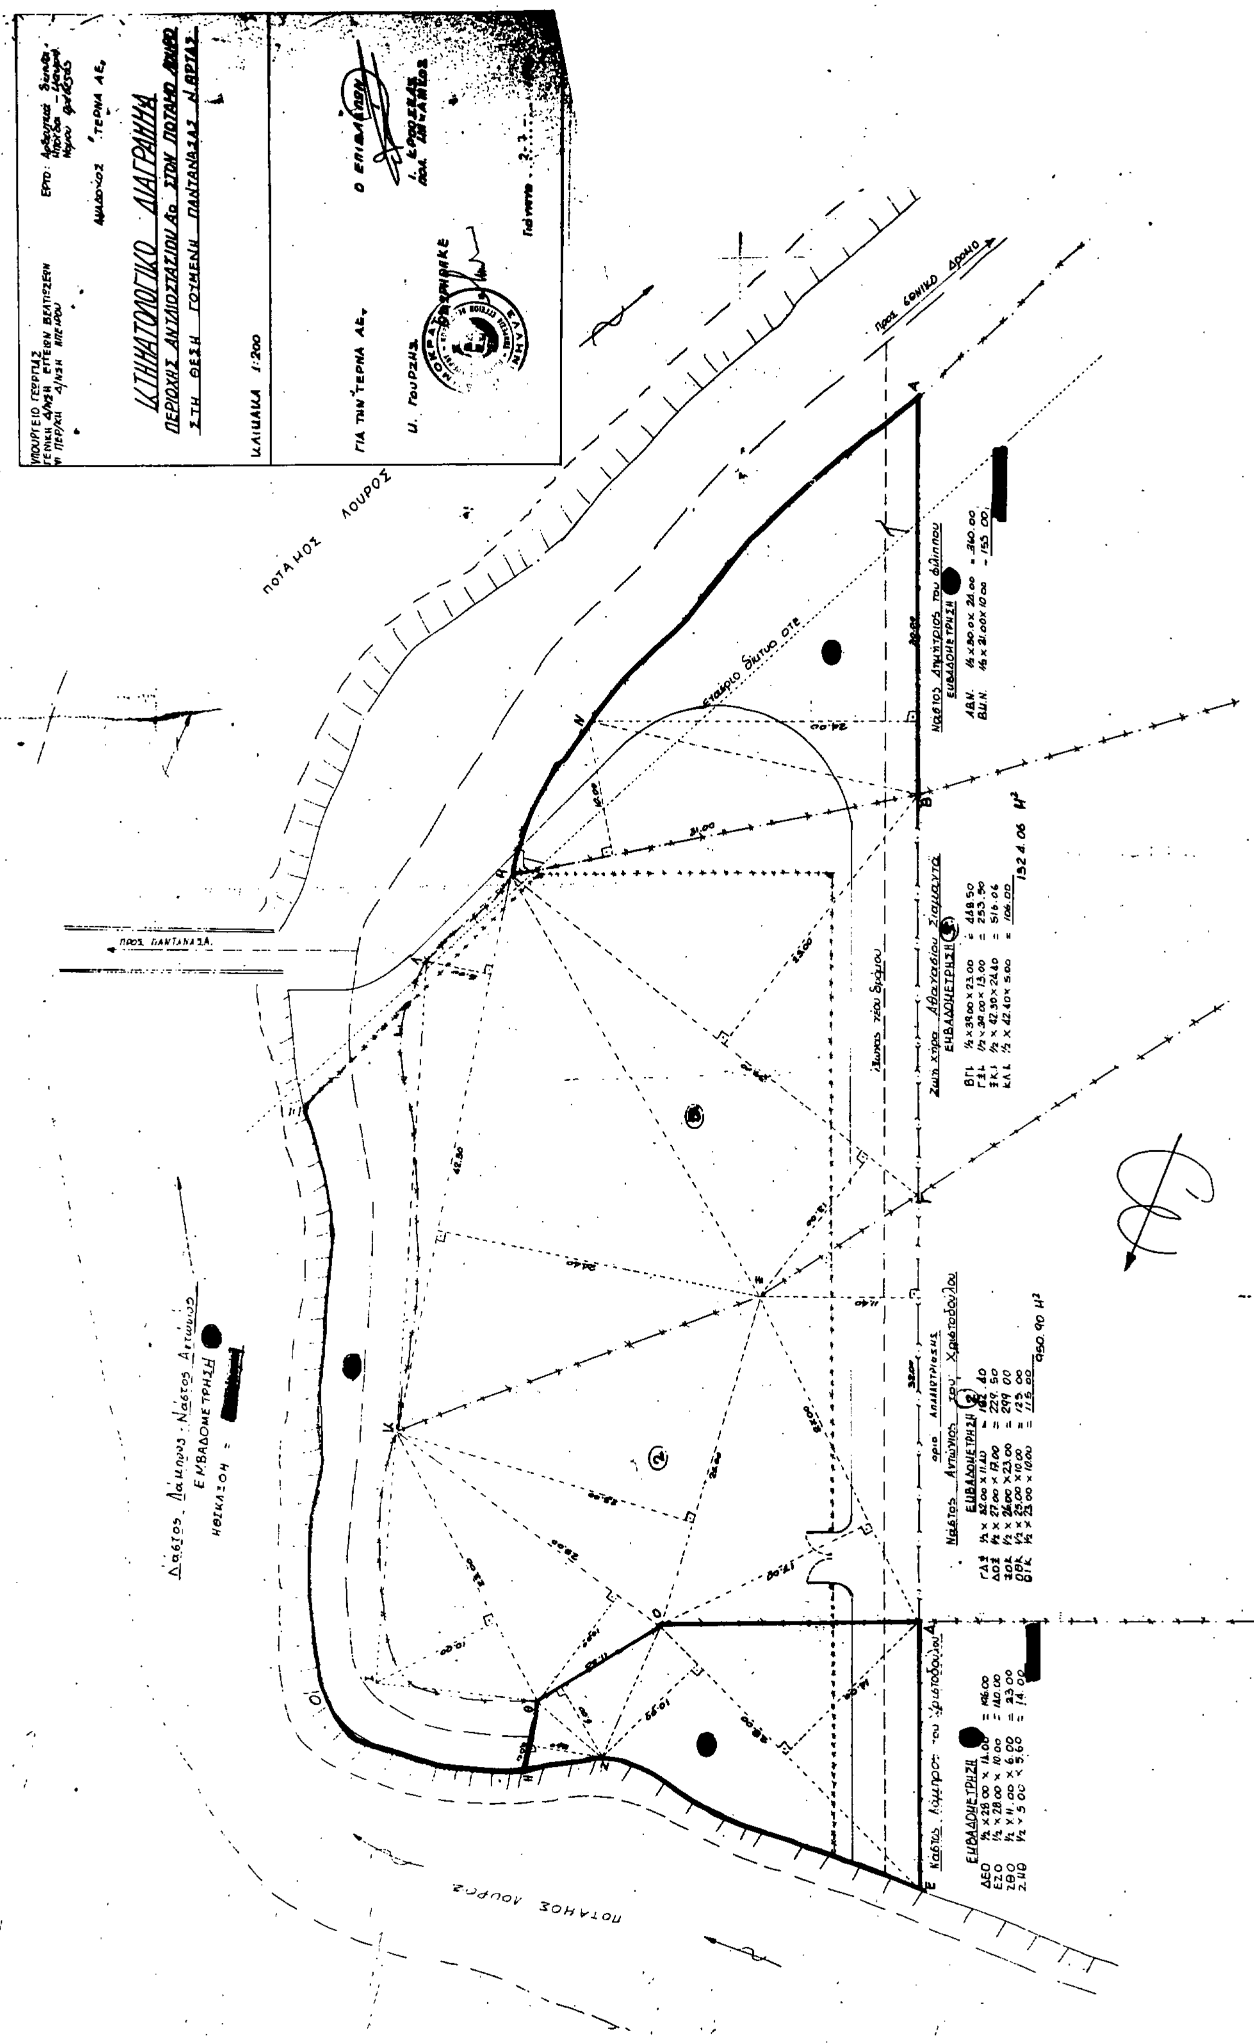
ΚΤΗΜΑΤΟΛΟΓΙΚΟ ΔΙΑΓΡΑΜΜΑ
ΚΛΙΜΑΚΑ 1:200
ΠΟΤΑΜΟΣ ΛΟΥΡΟΣ
ΠΡΟΣ ΠΑΝΤΑΝΑΣΑ
ΠΡΟΣ ΕΘΝΙΚΟ ΔΡΟΜΟ

ΚΤΗΜΑΤΟΛΟΓΙΚΟΣ ΠΙΝΑΚΑΣ

ΠΕΡΙΟΧΗΣ ΑΝΤΛΙΟΣΤΑΣΙΟΥ Αο ΣΤΟΝ ΠΟΤΑΜΟ ΛΟΥΡΟ

ΣΤΗ ΘΕΣΗ ΓΟΥΜΕΝΗ ΠΑΝΤΑΝΑΣΣΑΣ Ν. ΑΡΤΑΣ

α/α	Αριθμός κτήματος	Ονοματεπώνυμο	Ονομα πατρός	Δ/νση κατοικίας	Είδος ακινήτου	Εκταση σε m^2	Δένδρα		
							Μεγάλα	Μεσαία	Μικρά
1		Λάμπρος Νάστος	Χριστοδούλου	Παντάνασσα	Αγρός	383			
2		Αντώνιος Νάστος	-//-	-//-	-//-	951			
3		Ζωή Σιαμαντά	Χα Αθανασίου	-//-	-//-	1324			
4		Δημήτριος Νάστος	Φίλιππα	-//-	-//-	515			
5		Λάμπος Νάστος & Αντώνιος Νάστος	Χριστοδούλου	-//-	Ιδιωτ. οδός	420			

Σύνολο 3593

Για την ΤΕΡΝΑ

....

Γουρζής Μιχ.

Ο επιβλέπων

Γ. ΚΡΟΥΣΚΑΣ

Πολ. Μηχ/κος

Ο Προϊστάμενος της ... Υπηρεσίας



Α. ΠΑΠΑΔΗΜΗΤΡΙΟΥ

Πολ. Μηχ/κος

ΠΟΛΕΟΔΟΜΙΑ

ΑΠΟΦΑΣΕΙΣ

Αριθ. 1368 (5)

Καθορισμός χρήσης παραχωρημένου ακινήτου από την Δ/νση Γεωργίας στην ΕΡΤ Α.Ε. για εγκατάσταση αναμεταδότη τηλεόρασης.

Ο ΝΟΜΑΡΧΗΣ ΚΟΖΑΝΗΣ

Έχοντας υπόψη:

1. Το Ν. 1512/11.1.1985 (ΦΕΚ 4Α) για την τροποποίηση και συμπλήρωση πολεοδομικών διατάξεων κ.λπ. και ειδικότερα το άρθρο 3 παρ. 1 αυτού.

2. Το Ν. 1337/12.3.1983 (ΦΕΚ 33Δ/14.3.83) για την επέκταση πολεοδομικών σχεδίων κ.λπ.

3. Το Ν. 360/1976 για την Χωροταξία και το Περιβάλλον.

4. Το Ν. 1032/1980 για τη σύσταση του Υπ. ΧΟΠ.

5. Την υπ' αριθμ. 10/1990 απόφαση του Κοινοτικού Συμβουλίου Καπνοχωρίου.


6. Την από 11.6.90 αριθμ. πρωτ. 1368 εισήγηση του Τμήματος Πολεοδομίας και ΠΕ της Νομαρχίας μας, αποφασίζουμε:

Καθορίζουμε σαν χρήση γης τη λειτουργία που γενικά εξυπηρετεί την εγκατάσταση αναμεταδότη τηλεόρασης. Το υπόψη τεμάχιο έκτασης 483 τ.μ. φαίνεται στο τοπογραφικό διάγραμμα της τοπογραφικής υπηρεσίας του Καπνοχωρίου αναμόρφωσης 1961 σαν κοινόχρηστο. Τοπογραφικό διάγραμμα θεωρήθηκε από το Τμήμα Πολεοδομίας και ΠΕ και αποτελεί αναπόσπαστο τμήμα της παρούσας.

Κοζάνη, 12 Ιουλίου 1990

Ο Νομάρχης

ΛΟΥΚΑΣ ΚΑΤΣΑΡΟΣ

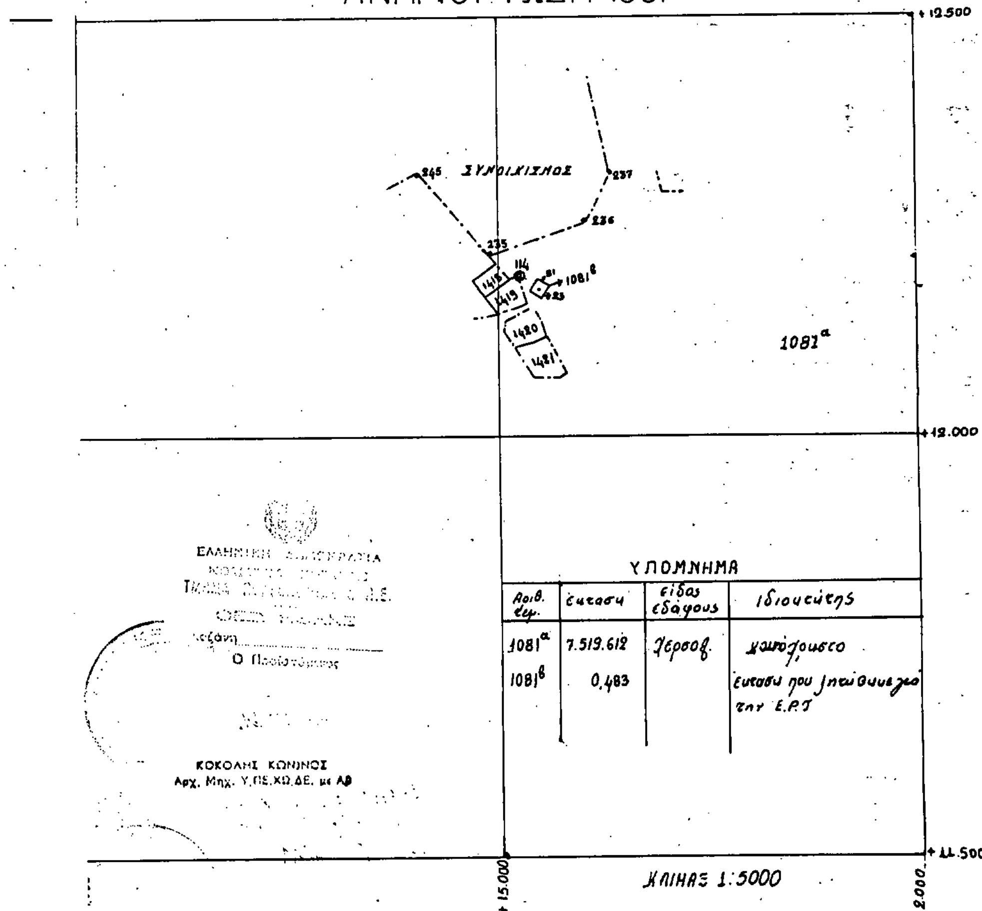

Αριθ. 4121 (6)

Χαρακτηρισμός δρόμου Τσαγκαράδας Μυλοποτάμου ως Κοινοτικού.

Ο ΝΟΜΑΡΧΗΣ ΜΑΓΝΗΣΙΑΣ

Έχοντας υπόψη:

1. Τις διατάξεις του Π. Δ/τος της 24.5.85 (ΦΕΚ 27ο Δ) για τη δόμηση εκτός σχεδίου και ειδικώτερα το άρθρο 1 παρ. β.

2. Το υπ' αριθ. 39678/3753/88 έγγραφο του Υ.ΠΕ.ΧΩ.ΔΕ.

3. Την υπ' αριθ. 79/89 απόφαση του Κοινοτικού Συμβουλίου Τσαγκαράδας.

4. Την υπ' αριθ. 8/2.5.90 γνωμοδότηση του Συμβουλίου Χωροταξίας Οικισμού και Περιβάλλοντος Ν. Μαγνησίας, αποφασίζουμε:

Χαρακτηρίζουμε το δρόμο που συνδέει την Τσαγκαράδα με τον Μυλοπόταμο σαν Κοινοτικό, όπως σημειώνεται με θαλασσί χρώμα στο χάρτη με κλίμακα 1:5000 που έχει θεωρηθεί από το τμήμα Πολεοδομίας και Πολεοδομικών Εφαρμογών του Ν. Μαγνησίας στις 2.5.90 και αποτελεί αναπόσπαστο μέρος της απόφασης αυτής.

Αμέσως μετά τη δημοσίευση της απόφασης στην Εφημερίδα της Κυβερνήσεως ο παραπάνω χάρτης θα αναρτηθεί στον πίνακα αναχοινώσεων του ΤΠ και ΠΕ του Ν. Μαγνησίας επί 15ήμερον για να λάβουν γνώση οι ενδιαφερόμενοι.

Η απόφαση αυτή να δημοσιευθεί στην Εφημερίδα της Κυβερνήσεως.

Βόλος, 27 Ιουλίου 1990

Ο Νομάρχης
ΓΕΩΡΓΙΟΣ ΔΙΔΑΓΓΕΛΟΣ

Αριθ. 4126 (7)

Τροποποίηση ρυμοτομικού σχεδίου πόλεως Βελεστίνου στην πινακίδα 1416 Ν. Μαγνησίας.

Ο ΝΟΜΑΡΧΗΣ ΜΑΓΝΗΣΙΑΣ

Έχοντας υπόψη:

1. Τις διατάξεις του από 17.7.1923 Ν.Δ. «περί σχεδίων πόλεων και κωμών του Κράτους» όπως τροποποιήθηκε και συμπληρώθηκε μεταγενέστερα.

2. Τις διατάξεις του Ν. 3200/55 «περί διοικητικής αποκεντρώσεως» όπως τροποποιήθηκαν και συμπληρώθηκαν.

3. Τις διατάξεις του Α.Ν. 314/68, όπως τροποποιήθηκαν και συμπληρώθηκαν με το Ν.Δ. 1018/71 ΦΕΚ 22Α και με την παρ. 3 του άρθρου 34 του Ν. 1577/85 ΦΕΚ 210 Α.

4. Τις διατάξεις του υπ' αριθ. 183/86 Π. Δ/τος (ΦΕΚ 70/Α).

5. Την υπ' αριθ. 41/1989 απόφαση του Δημοτικού Συμβουλίου Βελεστίνου.

6. Την υπ' αριθ. 9 θέμα 5ον γνωμοδότηση του Συμβουλίου Χωροταξίας Οικισμού και Περιβάλλοντος, αποφασίζουμε:

Εγκρίνουμε την τροποποίηση του ρυμοτομικού σχεδίου με την κατάργηση δρόμου του σχεδίου πόλης πλάτους δέκα (10) μέτρων όπως αυτό απεικονίζεται στο διάγραμμα κλίμακας 1:500 που έχει θεωρηθεί από το ΤΠ και ΠΕ Ν. Μαγνησίας στις... και αποτελεί αναπόσπαστο μέρος της απόφασης αυτής.

Αμέσως μετά την δημοσίευση της παρούσης ο παραπάνω χάρτης θα αναρτηθεί στον πίνακα αναχοινώσεων του ΤΠ και ΠΕ του Ν. Μαγνησίας επί 15 ήμερον.

Η απόφαση αυτή να δημοσιευθεί στην Εφημερίδα της Κυβερνήσεως.

Βόλος, 27 Ιουλίου 1990

Ο Νομάρχης
ΓΕΩΡΓΙΟΣ ΔΙΔΑΓΓΕΛΟΣ

Αριθ. ΤΠ 5296 (8)

Τροποποίηση ρυμοτομικού σχεδίου που αφορά τη μείωση της πρασιάς μεταξύ των Ο.Τ. 131 και 131γ του εγκεκριμένου σχεδίου Κατερίνης Ν. Πιερίας.

Ο ΝΟΜΑΡΧΗΣ ΠΙΕΡΙΑΣ

Έχοντας υπόψη:

1. Τις διατάξεις του από 17.7.1923 Ν.Δ. «περί σχεδίων πόλεων και κωμών του Κράτους» όπως τροποποιήθηκε και συμπληρώθηκε μεταγενέστερα.

2. Τις διατάξεις του Ν. 3200/55 «περί διοικητικής αποκεντρώσεως» όπως τροποποιήθηκαν και συμπληρώθηκαν.

3. Τις διατάξεις του Α.Ν. 314/68, όπως τροποποιήθηκαν και συμπληρώθηκαν με το Ν.Δ. 1018/71. Και με την παραγ. 3 του άρθρου 34 του Ν. 1577/85.

4. Τις διατάξεις του υπ' αριθμ. 183/86 Π. Δ/τος (ΦΕΚ 70/Α).

5. Τις με αριθμ. 4/90 και 215/90 αποφάσεις του Δημοτικού Συμβουλίου με τις οποίες γνωμοδότησε υπέρ της τροποποίησης του σχεδίου και συγκεκριμένα υπέρ της κατάργησης της πρασιάς και στις δύο πλευρές του πεζόδρομου μεταξύ των Ο.Τ. 131 β και 131 γ.

6. Την από 13 Ιουνίου 1990 γνωμοδότηση του ΣΧΟΠ Ν. Πιερίας σύμφωνα με την οποία προτείνεται να μειωθεί η πρασιά στα 2,50 μ. και από τις δύο πλευρές τους πεζόδρομου που βρίσκεται μεταξύ των Ο.Τ. 131 β και 131 γ για να μη θιχθεί το υπάρχον κτίσμα στην ιδιοκτησία 05 και συγχρόνως θα εμποδισθεί σε ένα βαθμό η ασφυκτική δόμηση δεξιά και αριστερά του εγκεκριμένου πεζόδρομου, αποφασίζουμε:

Εγκρίνουμε την μείωση της πρασιάς στα 2,5 μ. και στις δύο πλευρές του πεζόδρομου μεταξύ των Ο.Τ. 131β και 131γ όπως φαίνεται στο συνημμένο διάγραμμα.

Το συνημμένο διάγραμμα θα αναρτηθεί μετά τη δημοσίευσή της απόφασης, για 15 ημέρες στο ΤΠ και ΠΕ Ν. Πιερίας.

Η απόφαση αυτή να δημοσιευθεί στην Εφημερίδα της Κυβερνήσεως.

Κατερίνη, 19 Ιουλίου 1990

Ο Νομάρχης
ΜΙΛΤΙΑΔΗΣ ΚΑΝΩΤΑΣ